


PLANTA TIPO - FACHADA CURVA EXTERIOR

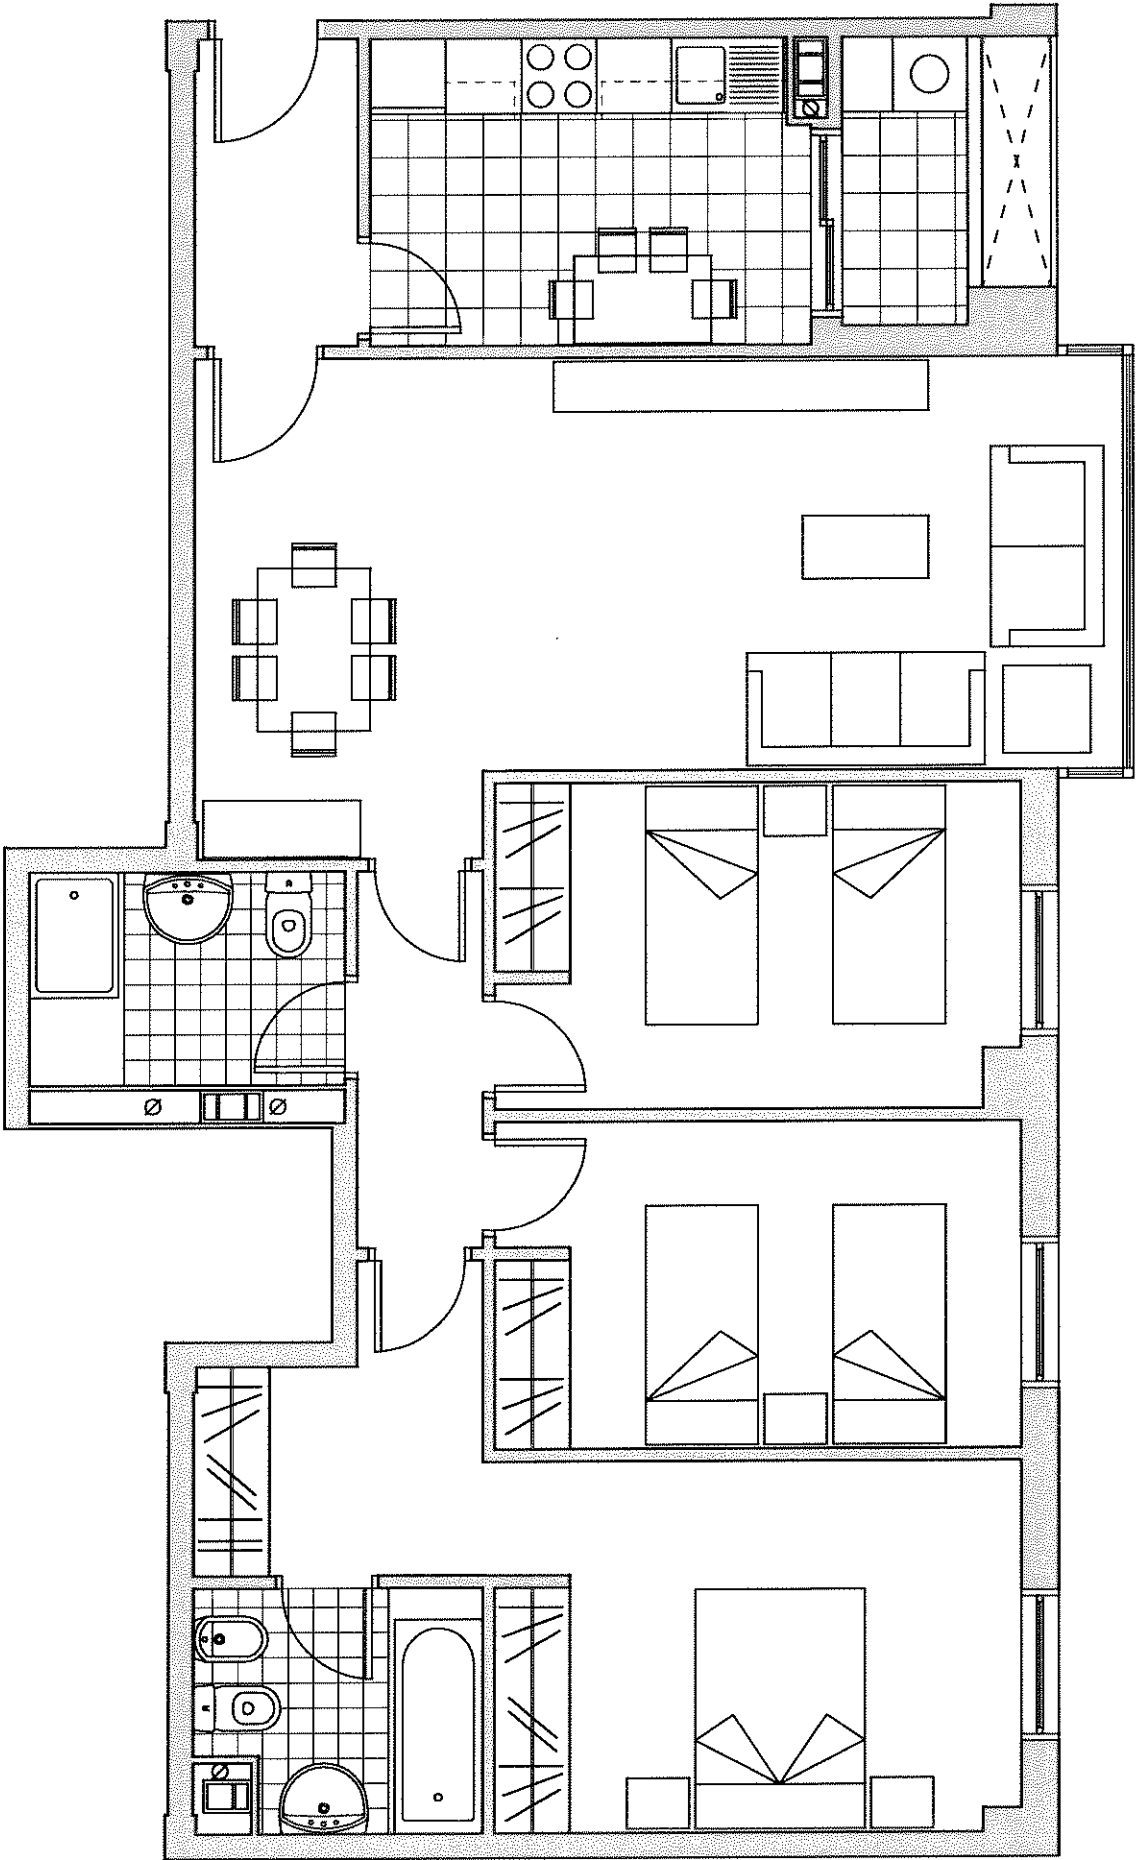

PLANTA TIPO - FACHADA RECTA